

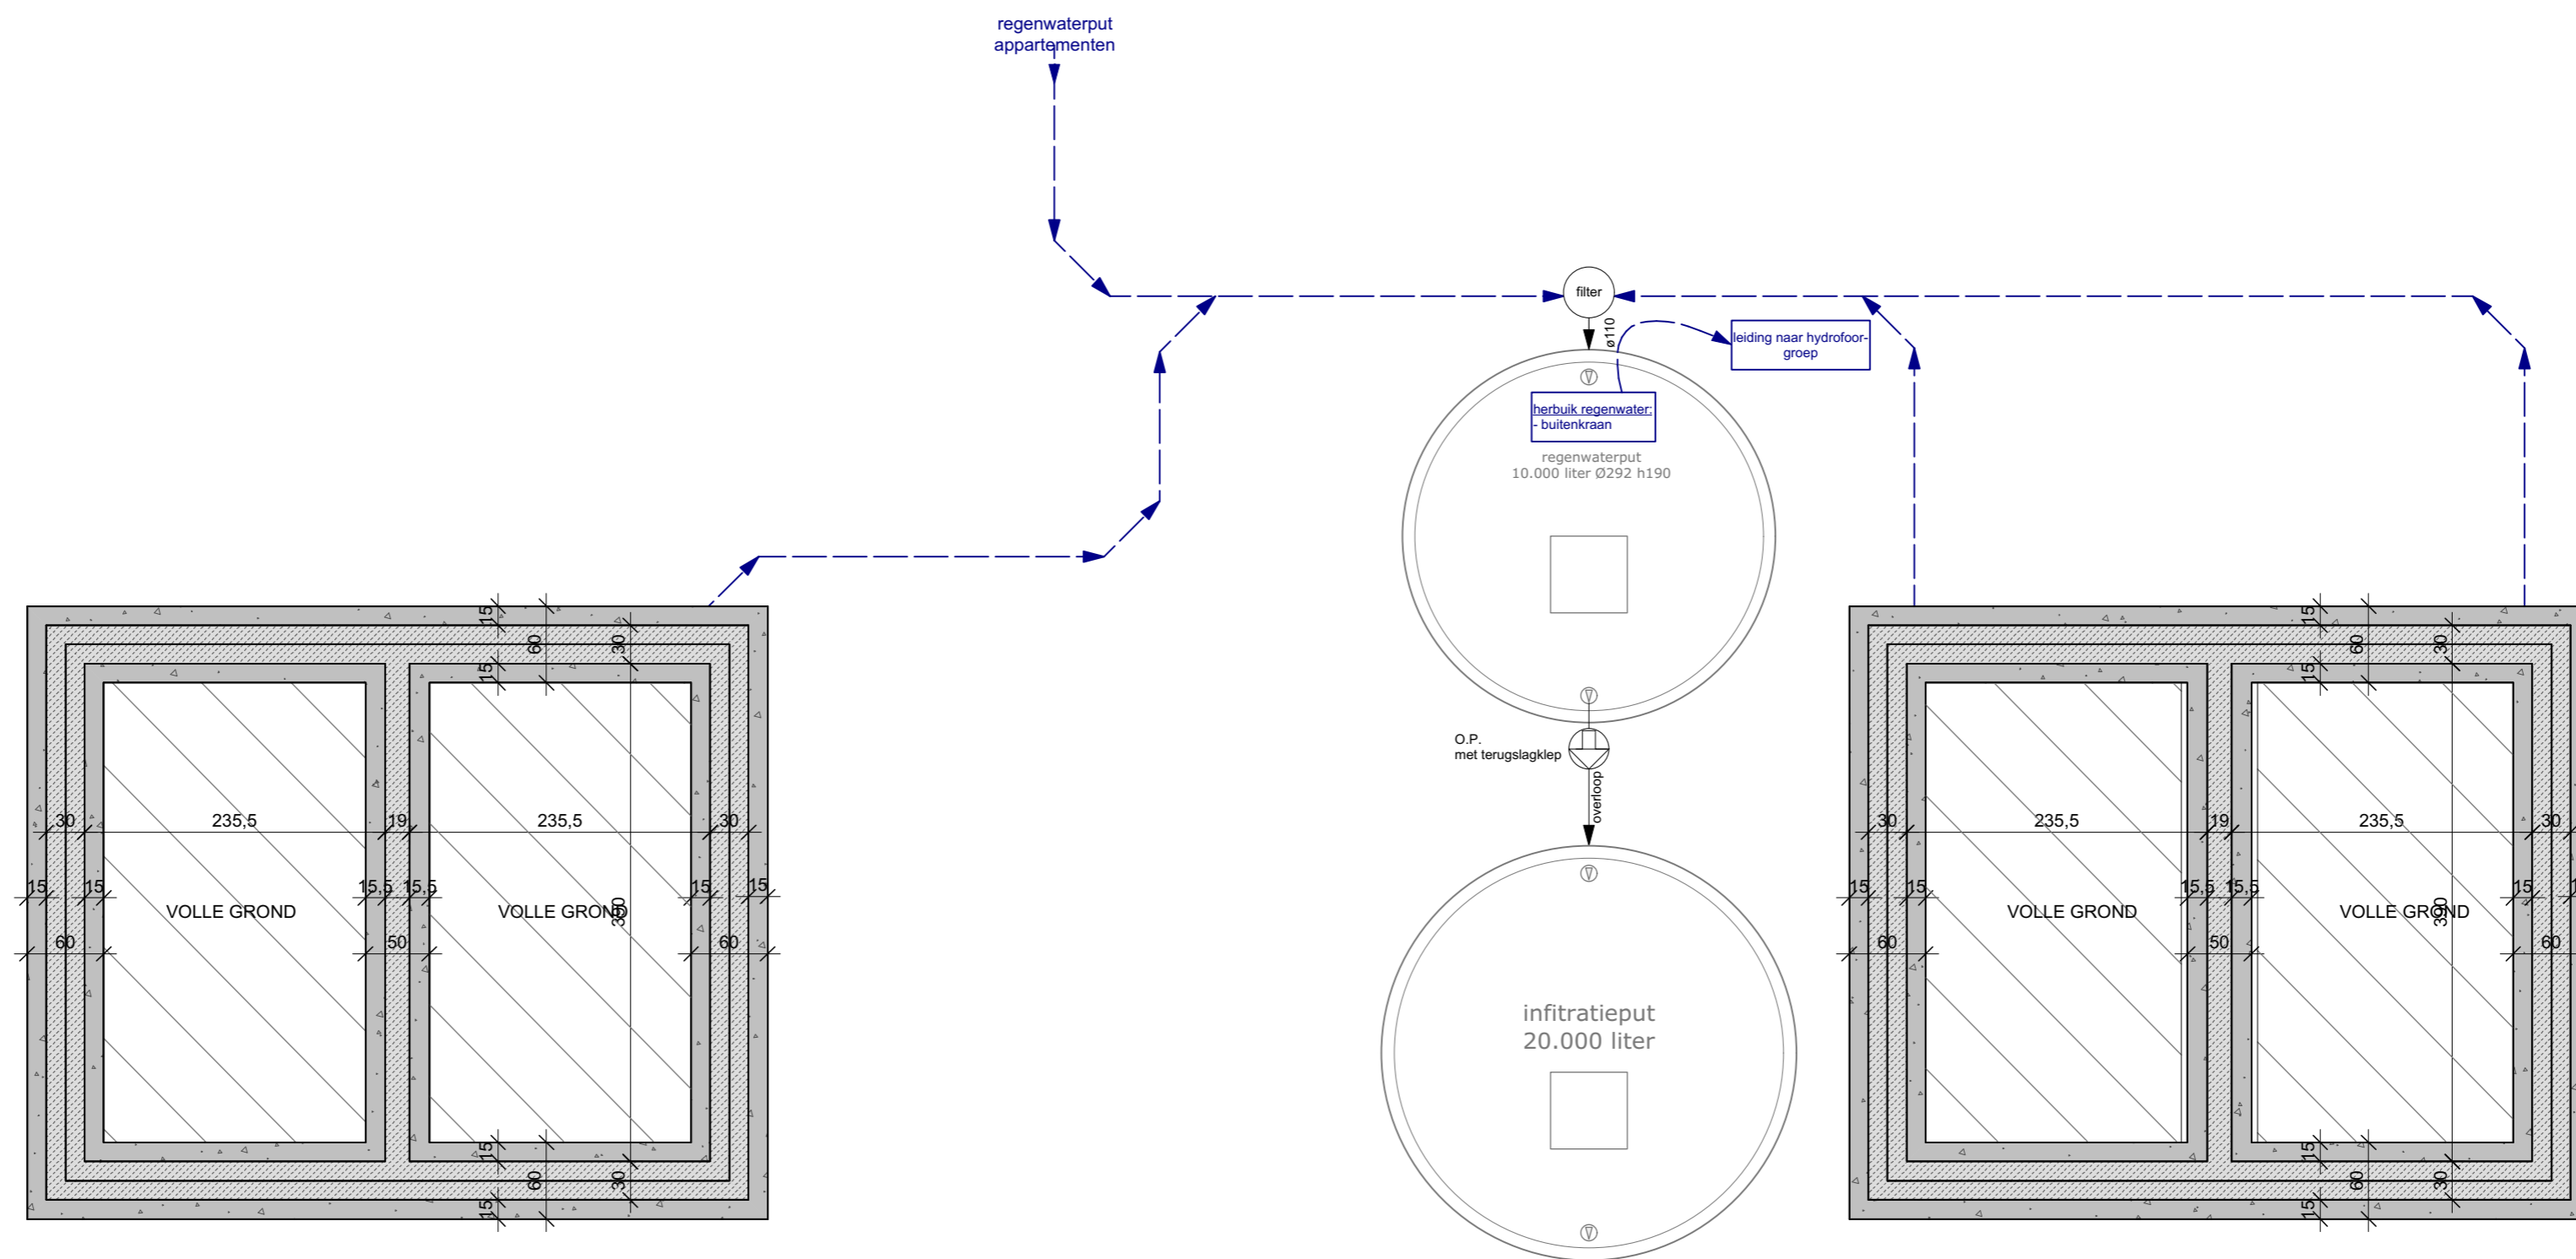



Tuinhuis grondplan WE01-WE02-WE03-WE04 1:50

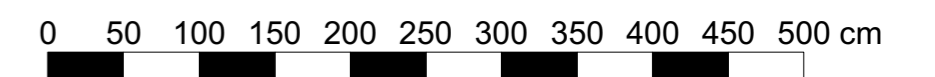


HET BOUWEN VAN EEN APPARTEMENT MET 7 WOONEENHEDEN		 interieur - architectuur - stedenbouw			
BOUWTERREIN	Adelberg 3920 LOMMEL			datum	06/09/2018
KADASTER	afd. 1 - sectie C nr. nr.(s) 479F3/ex - 479T/ex	dossier	2015.015	blad	01 / 06
OPDRACHTGEVER	LUTO PROJECT BVBA Einde 132 3920 LOMMEL				




Tuinhuis fundering WE01-WE02-WE03-WE04 1:50

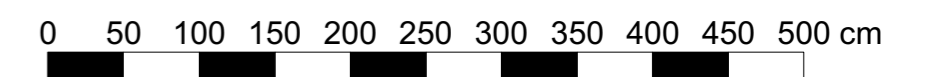


HET BOUWEN VAN EEN APPARTEMENT MET 7 WOONEENHEDEN		loots³ interieur - architectuur - stedenbouw			
BOUWTERREIN	Adelberg 3920 LOMMEL			datum	06/09/2018
KADASTER	afd. 1 - sectie C nr. nr.(s) 479F3/ex - 479T/ex		2015.015		02 / 06
OPDRACHTGEVER	LUTO PROJECT BVBA Einde 132 3920 LOMMEL	dossier		blad	

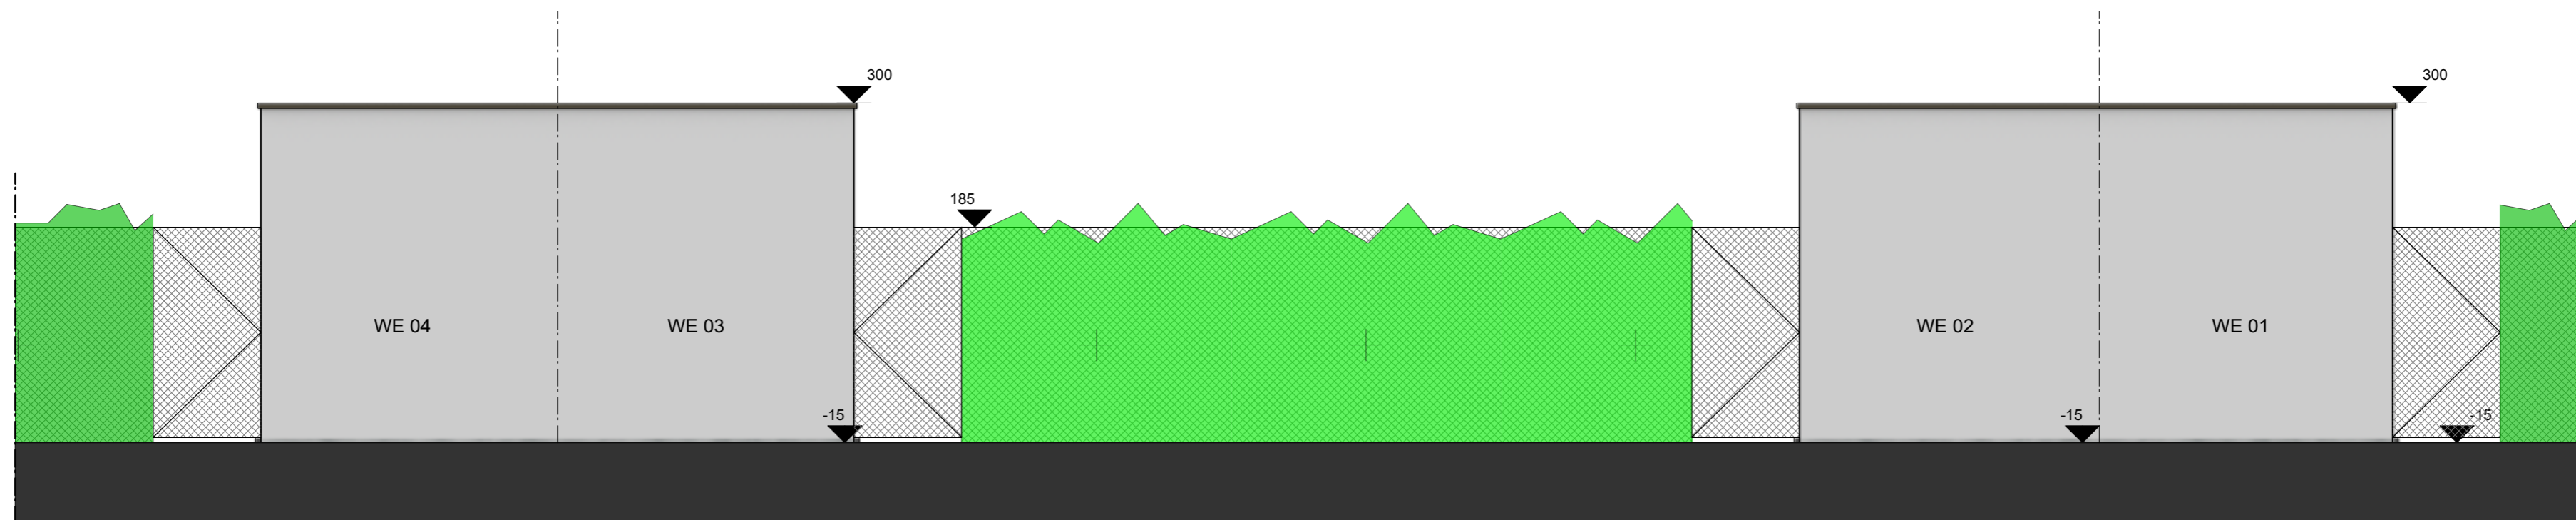


Tuinhuis voor WE01-WE02-WE03-WE04 1:50

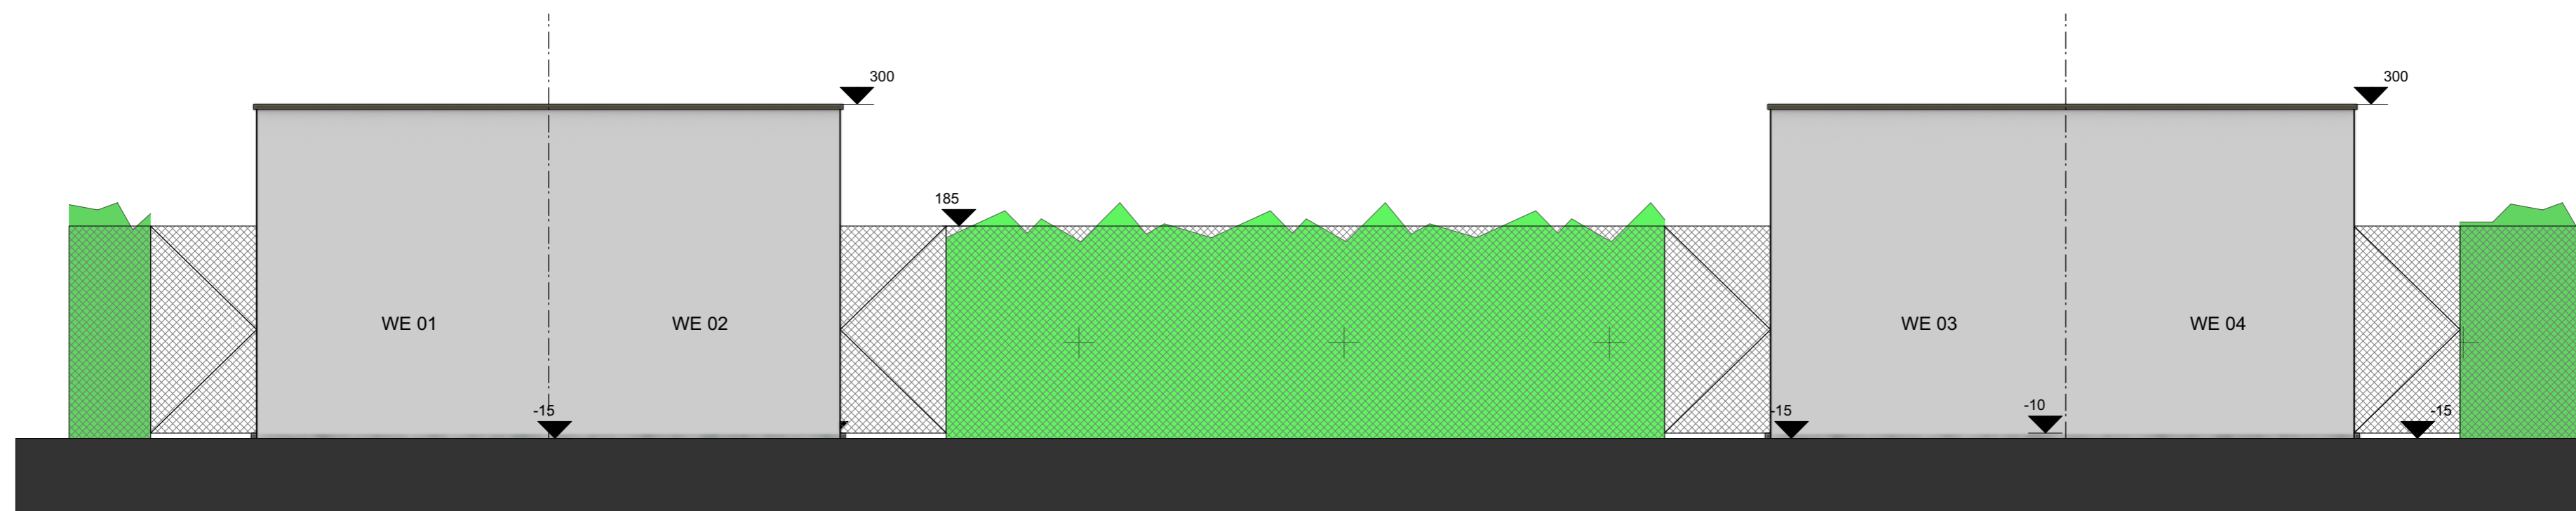


Tuinhuis achter WE01-WE02-WE03-WE04 1:50

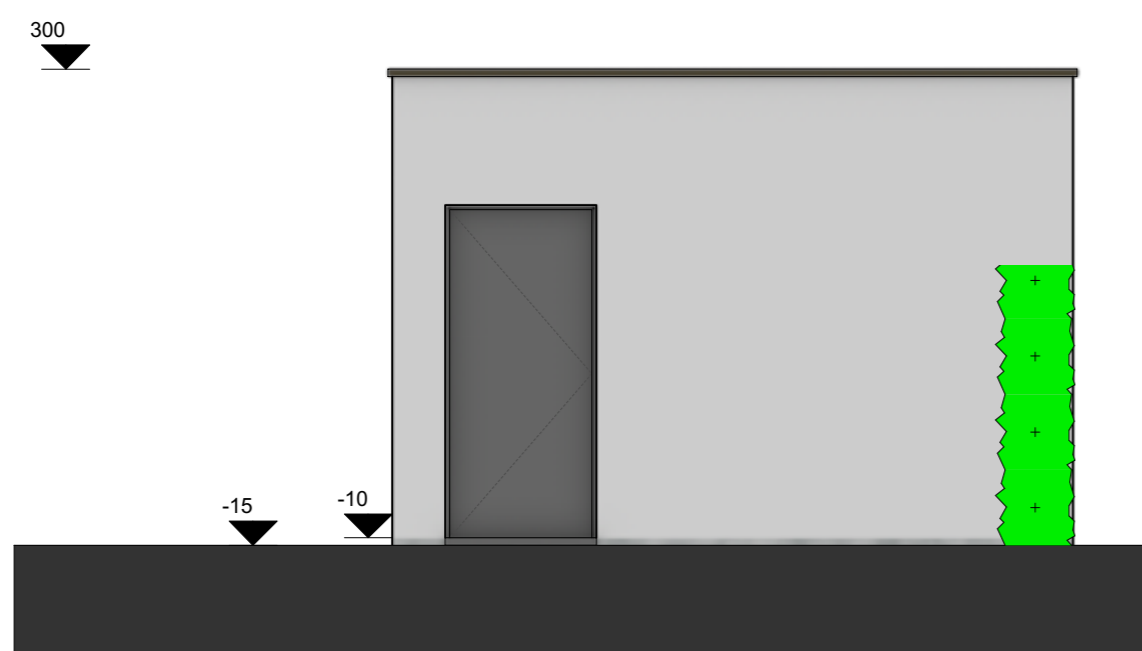


Tuinhuis rechts WE01-WE03 1:50

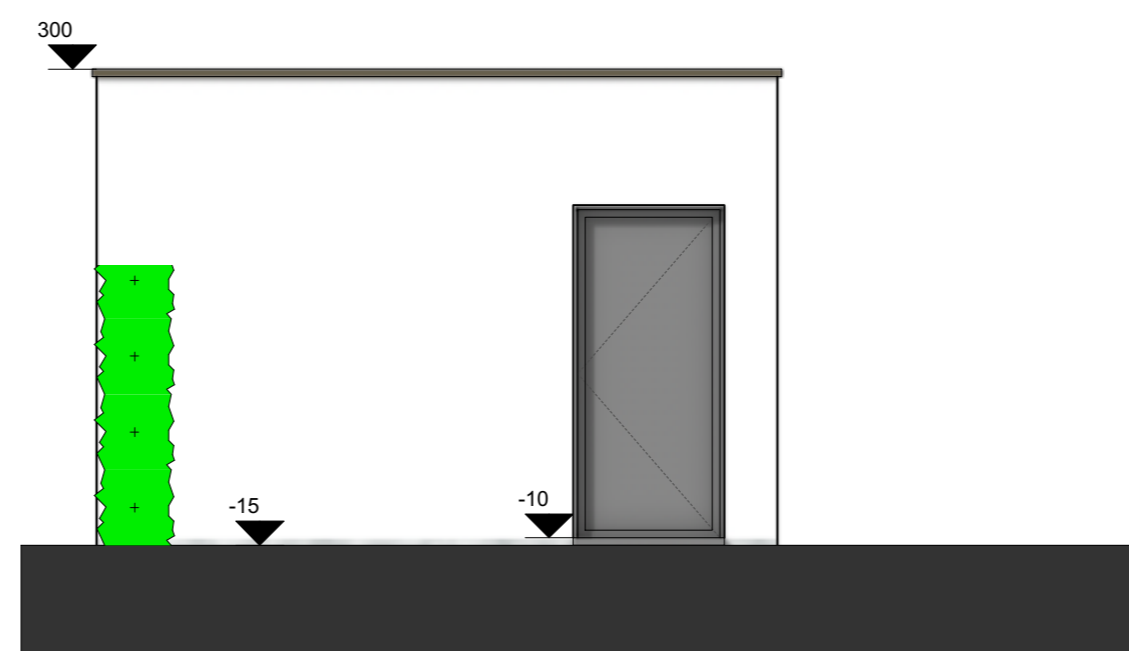

Tuinhuis links WE02-WE04 1:50

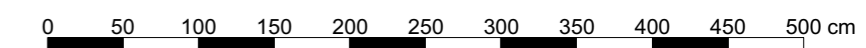

HET BOUWEN VAN EEN APPARTEMENT MET 7 WOONEENHEDEN		loots³ <small>interieur - architectuur - stedenbouw</small>			
BOUWTERREIN	Adelberg 3920 LOMMEL			datum	06/09/2018
KADASTER	afd. 1 - sectie C nr. nr.(s) 479F3/ex - 479T/ex	aanvraag	2015.015	blz	03 / 06
OPDRACHTGEVER	LUTO PROJECT BVBA Einde 132 3920 LOMMEL	ontwerper			

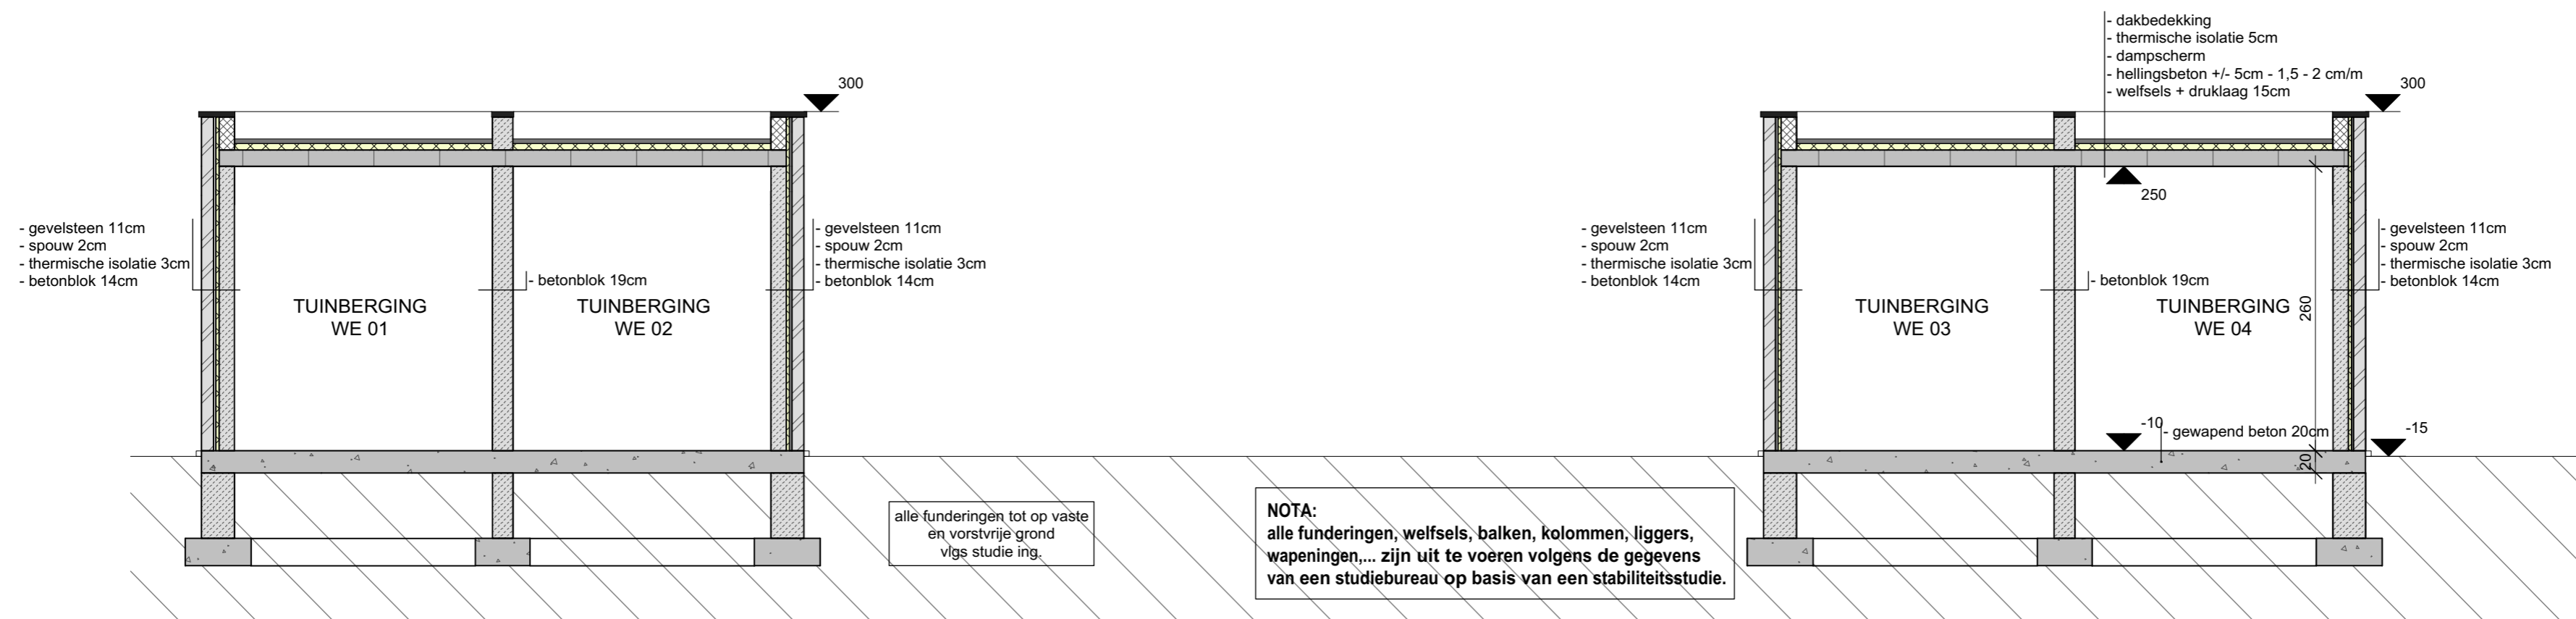


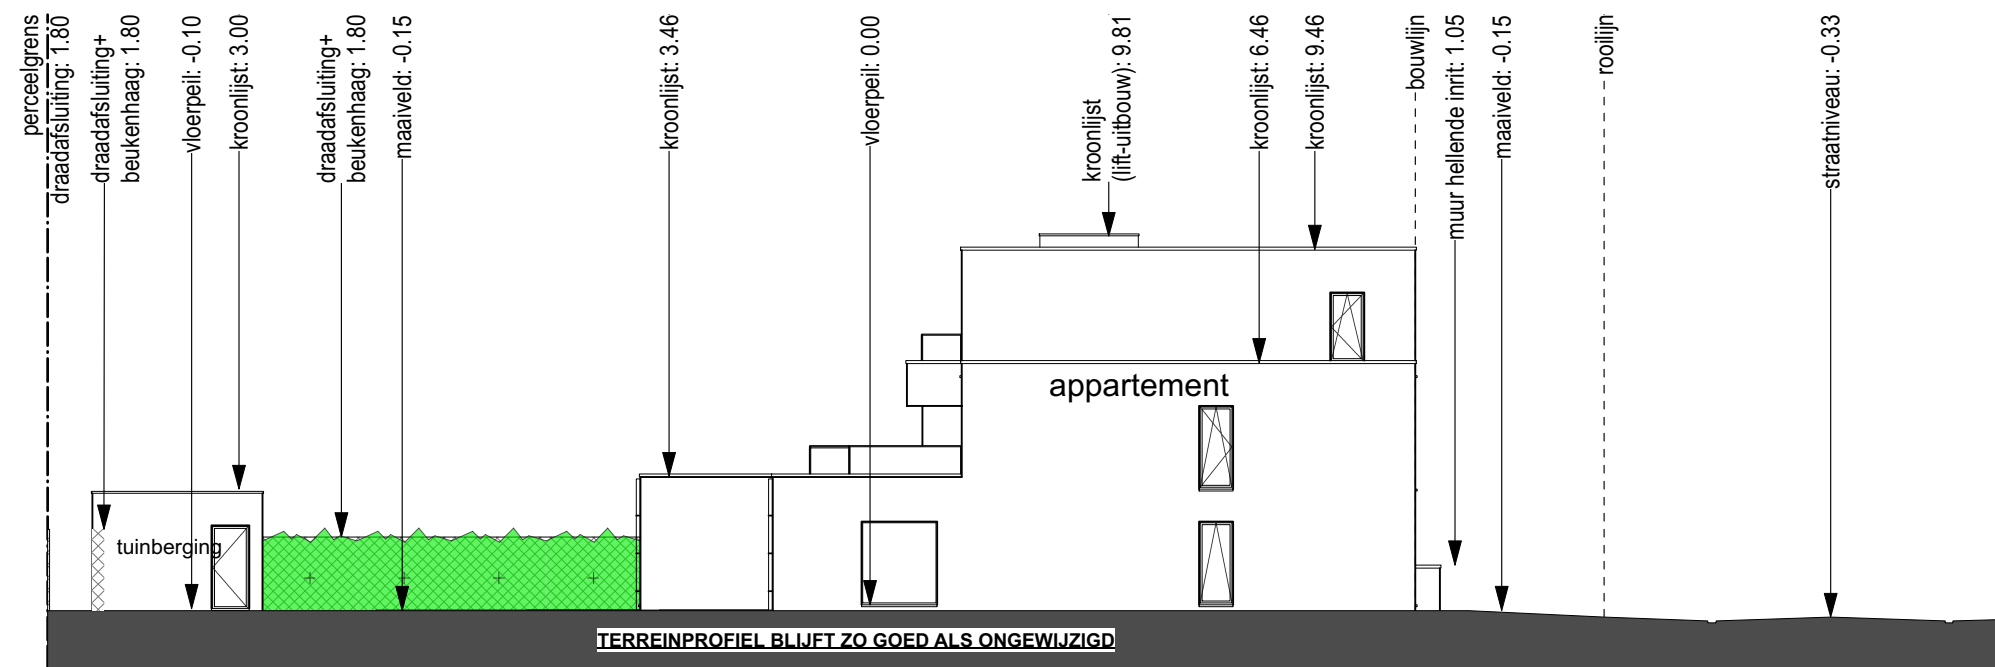
alle funderingen tot op vaste en vorstvrije grond vlg. studie ing.

NOTA:
 alle funderingen, welfsels, balken, kolommen, liggers, wapeningen,... zijn uit te voeren volgens de gegevens van een studie bureau op basis van een stabiliteitsstudie.


Doorsnede DD WE01-WE02-WE03-WE04 1:50





















HET BOUWEN VAN EEN APPARTEMENT MET 7 WOONEENHEDEN		 <small>interieur - architectuur - stedenbouw</small>			
BOUWTERREIN	Adelberg 3920 LOMMEL				
KADASTER	afd. 1 - sectie C nr. (s) 479F3/ex - 479T/ex	datum	06/09/2018	type	BA
OPDRACHTGEVER	LUTO PROJECT BVBA Einde 132 3920 LOMMEL	jaar	2015.015	bladz.	04 / 06



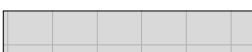



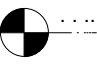

Terreinsnede 1:200

HET BOUWEN VAN EEN APPARTEMENT MET 7 WOONEENHEDEN			
BOUWTERREIN	Adelberg 3920 LOMMEL	 interieur - architectuur - stedenbouw	
KADASTER	afd. 1 - sectie C nr. nr.(s) 479F3/ex - 479T/ex		
OPDRACHTGEVER	LUTO PROJECT BVBA Einde 132 3920 LOMMEL	datum 06/09/2018	fase BA
		dossier 2015.015	blad 05 / 06

Legende

	buitenspouwblad
	thermische isolatie
	binnenspouwblad
	gevelbekleding
	hout (regelwerk)
	gestort beton
	betonblok
	lijnvormige afvoergeul
	perimeterisolatie
	chape - hellingsbeton
	terras verharding
	verharde oppervlakte (waterdoorlatend)
	verharde oppervlakte (waterdoorlatend)
	groenaanleg/deels extensief groendak
	groenaanleg
	dak
	referentiepunt
	referentiepeil t.o.v. nulpas

Legende (brandweer)

	circulatie/evacuatiewegen
	brandblusser (schuimblusser)
	noodverlichting
	brandhaspel (r=20m)
	handmelder (brandmelder)
	rookmelder

HET BOUWEN VAN EEN APPARTEMENT MET 7 WOONEENHEDEN					
BOUWTERREIN	Adelberg 3920 LOMMEL	loots³ interieur - architectuur - stedenbouw			
KADASTER	afd. 1 - sectie C nr. nr.(s) 479F3/ex - 479T/ex				
OPDRACHTGEVER	LUTO PROJECT BVBA Einde 132 3920 LOMMEL	datum	06/09/2018	fase	BA
		dossier	2015.015	blad	06 / 06