



GRONDPLAN CARPORT
 schaal 1/50

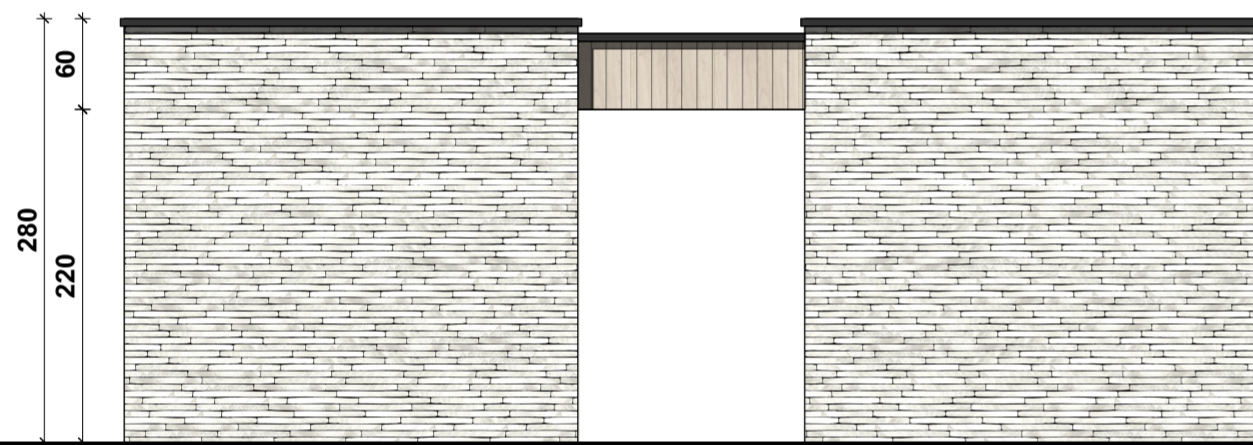

VOOR-ACHTERGEVEL TUINBERGINGEN
 schaal 1/50

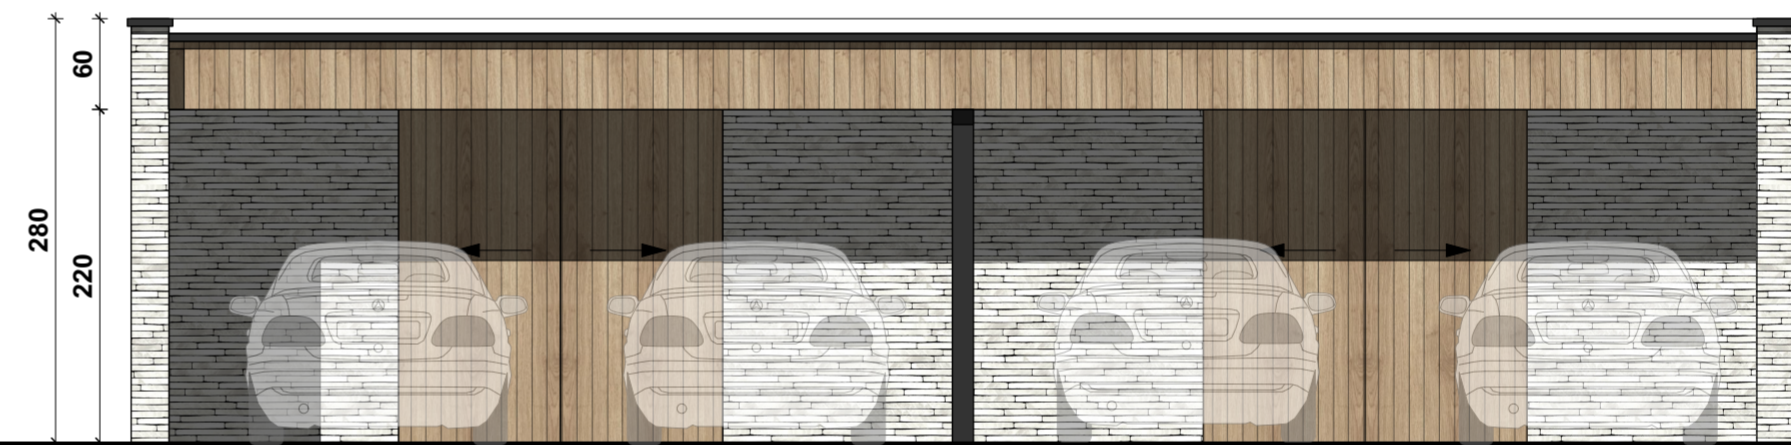

VOORGEVEL CARPORT
 schaal 1/50



ZIJGEVEL TUINBERGINGEN
 schaal 1/50



ACHTERGEVEL CARPORT
 schaal 1/50



ZIJGEVEL CARPORT
 schaal 1/50