
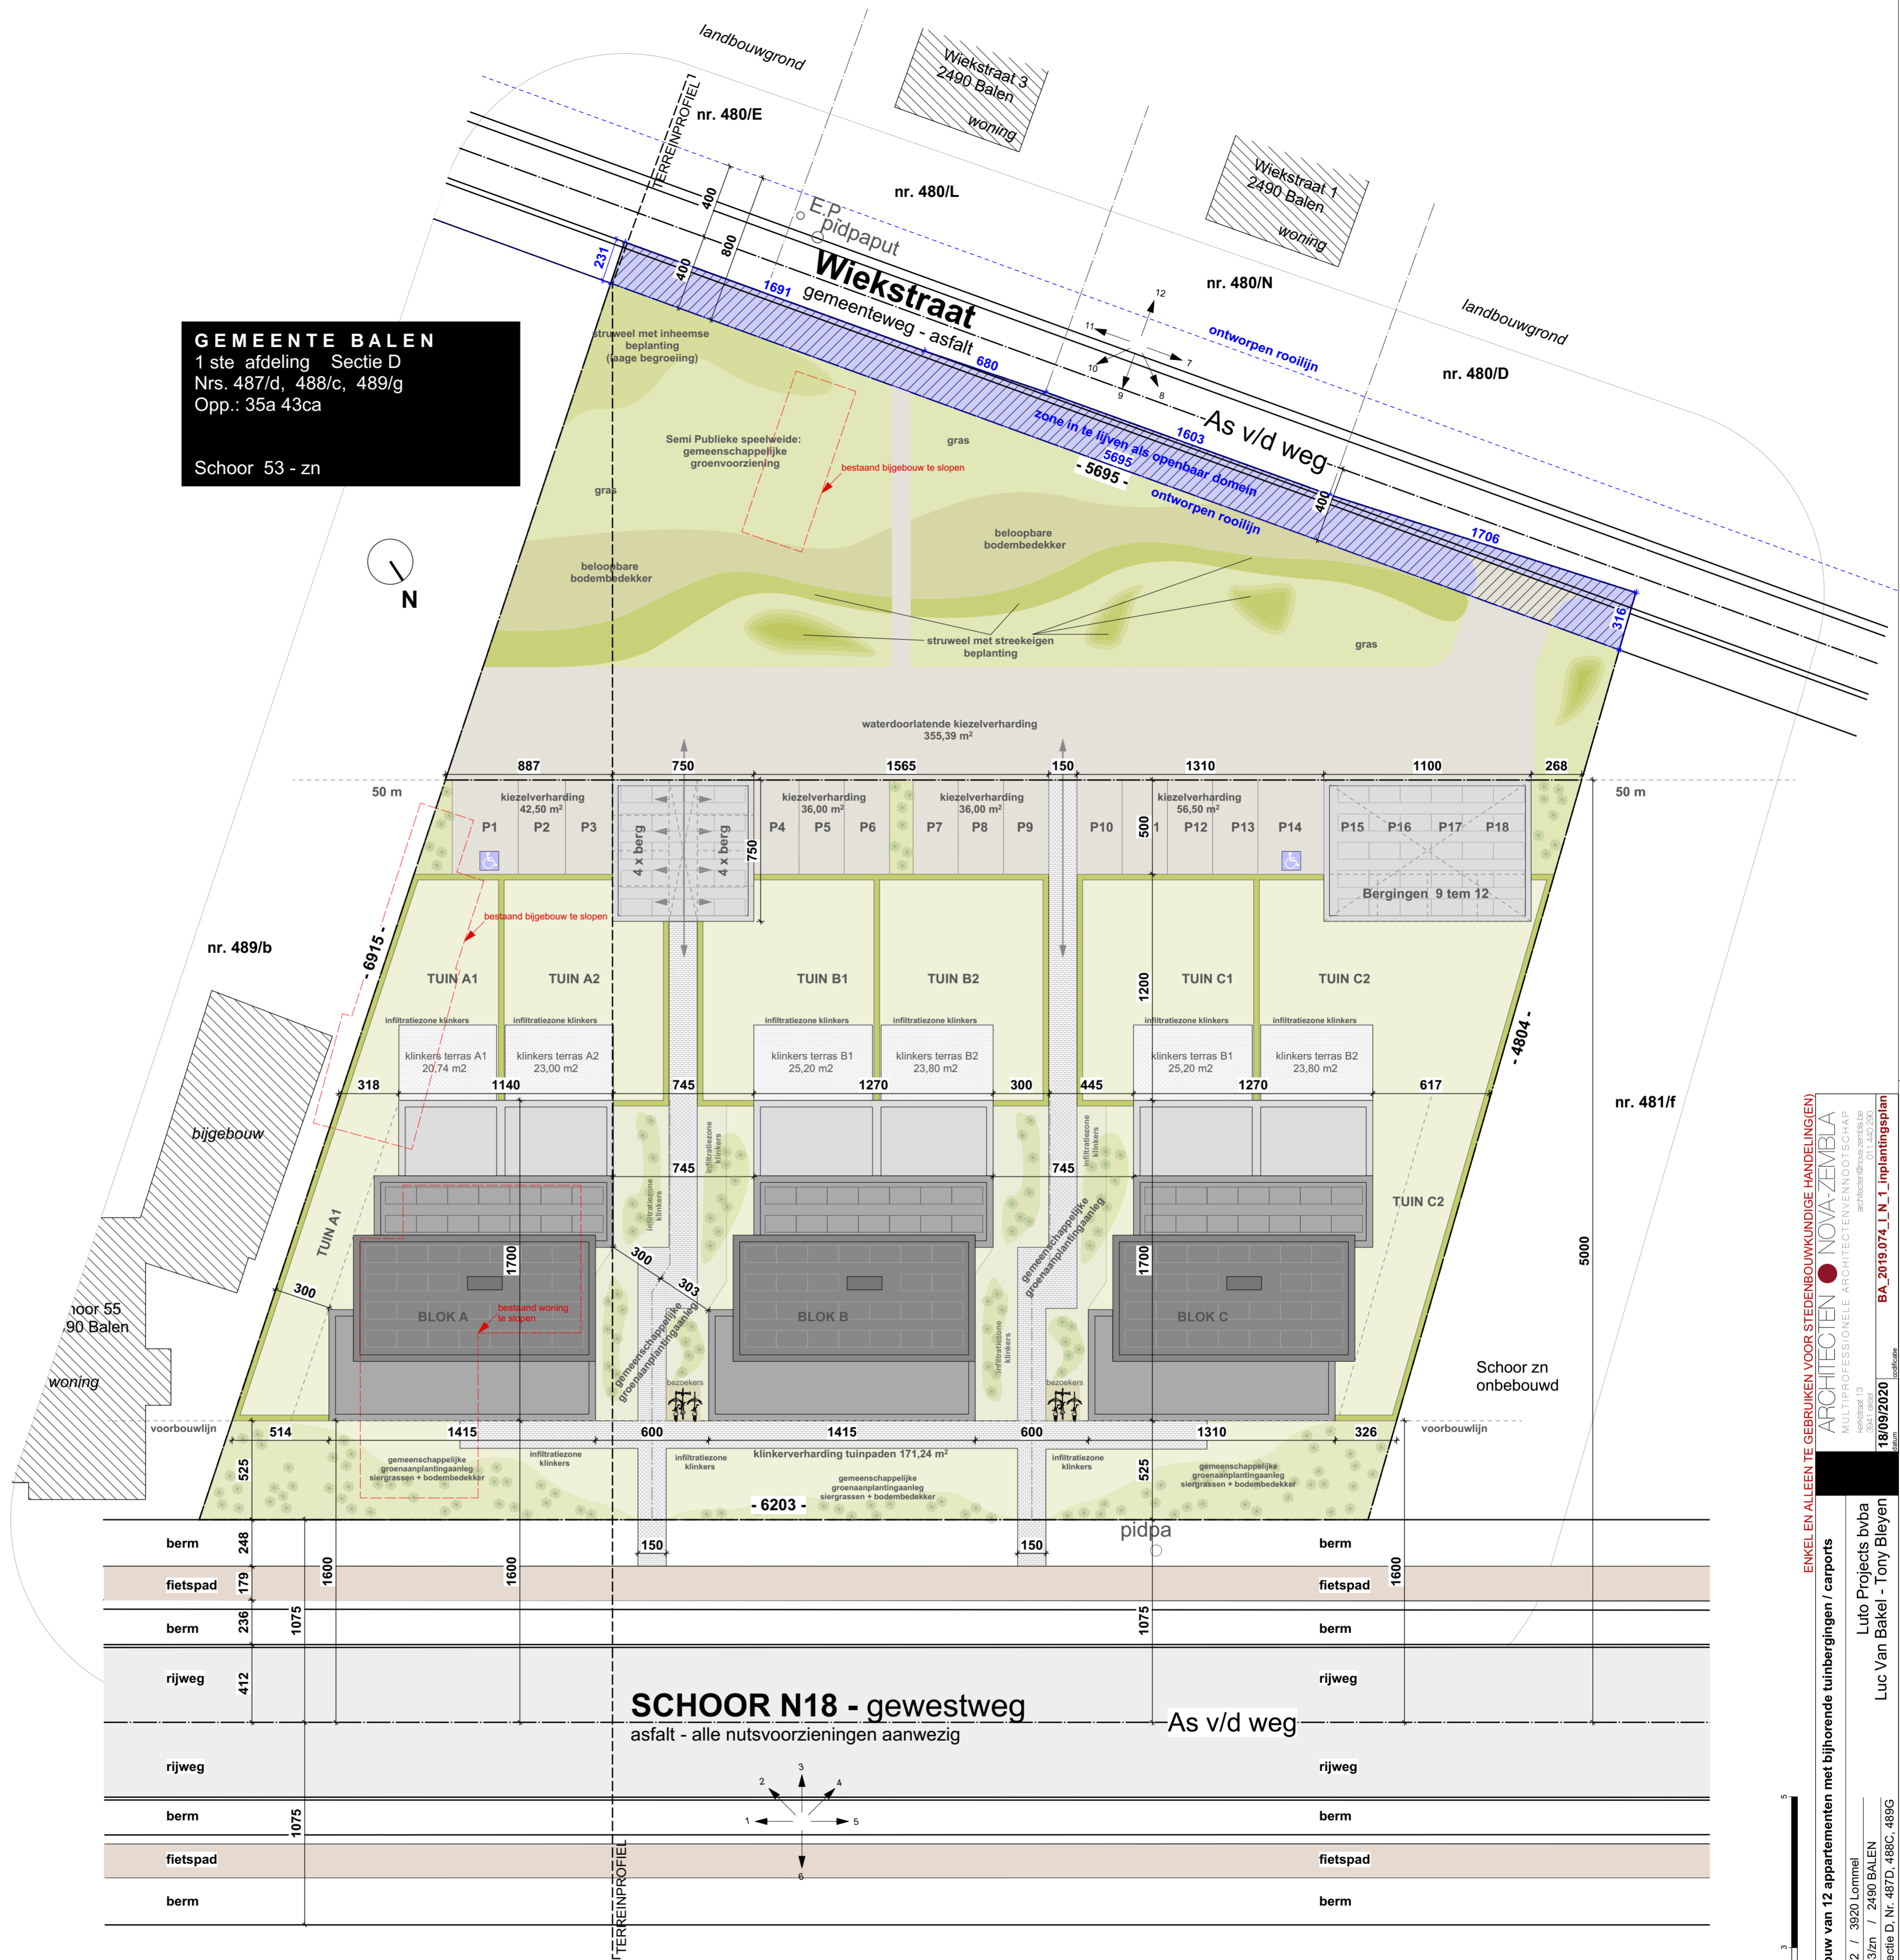


GEMEENTE BALEN
 1 ste afdeling Sectie D
 Nrs. 487/d, 488/c, 489/g
 Opp.: 35a 43ca

Schoor 53 - zn

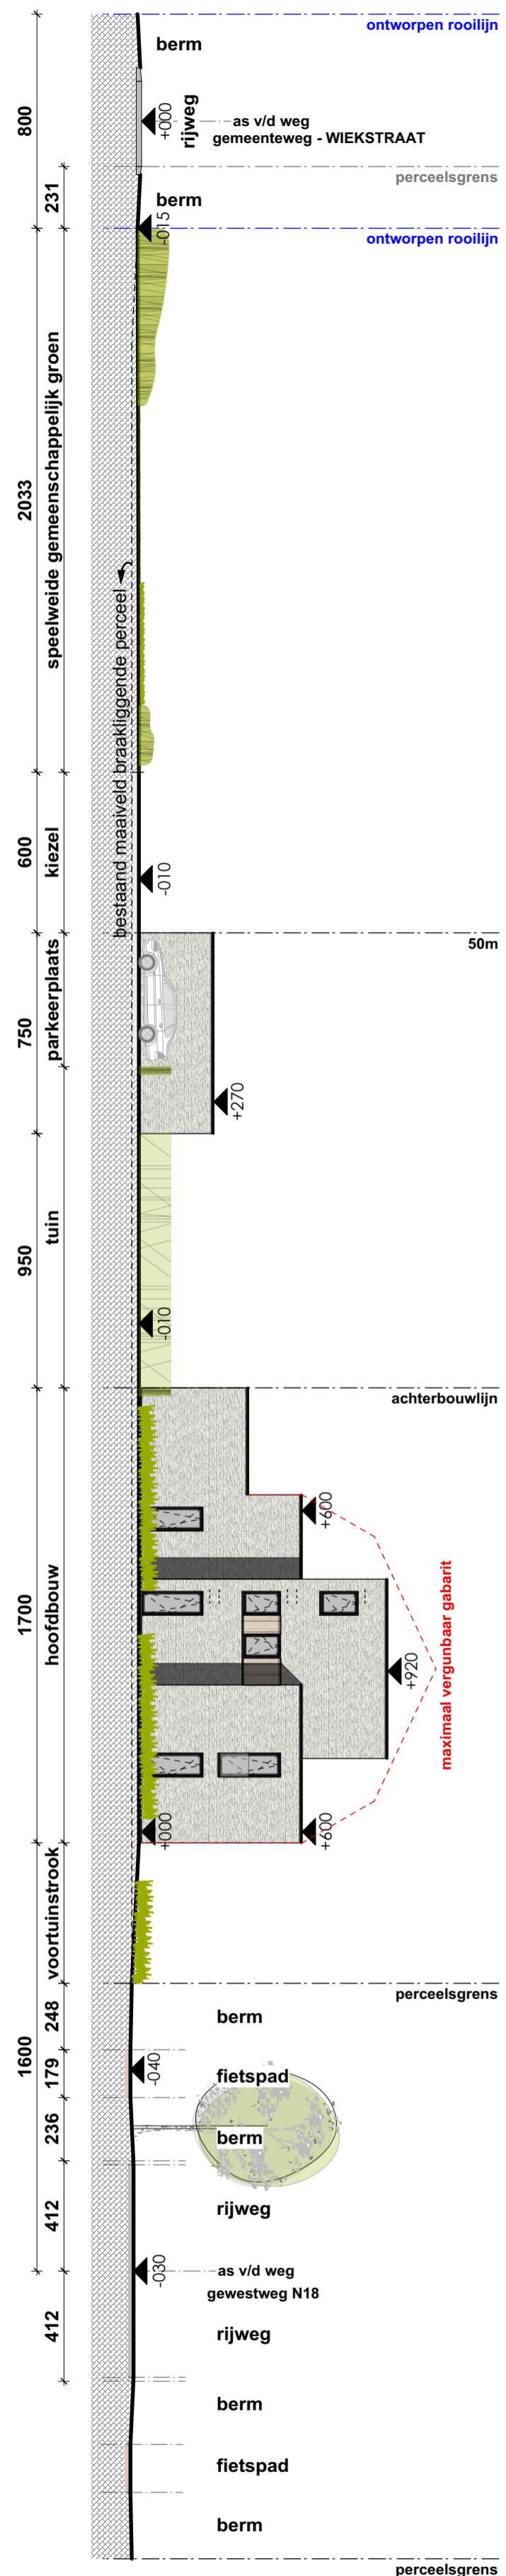

berm	248		berm
fietspad	179	1600	fietspad
berm	236	1075	berm
rijweg	412		rijweg
rijweg			rijweg
berm	1075		berm
fietspad			fietspad
berm			berm

TERREINSNEDE
 schaal 1/200

INPLANTINGSPLAN
 schaal 1/200

ENKEL EN ALLEEN TE GEBRUIKEN VOOR STEDENBOUWKUNDIGE HANDELINGEN
ARCHITECTEN NOVA-ZEMBLA
 MULTIPROFESSIELE ARCHITECTENNOOTSCHAP
 KADASTER Afd. 1, Sectie D, Nr. 487D, 488C, 489G
 BA_2019_074_L1_L1_inplantingsplan
 18/09/2020
 Luto Projects bvba
 Luc Van Bakel - Tony Bleyen