


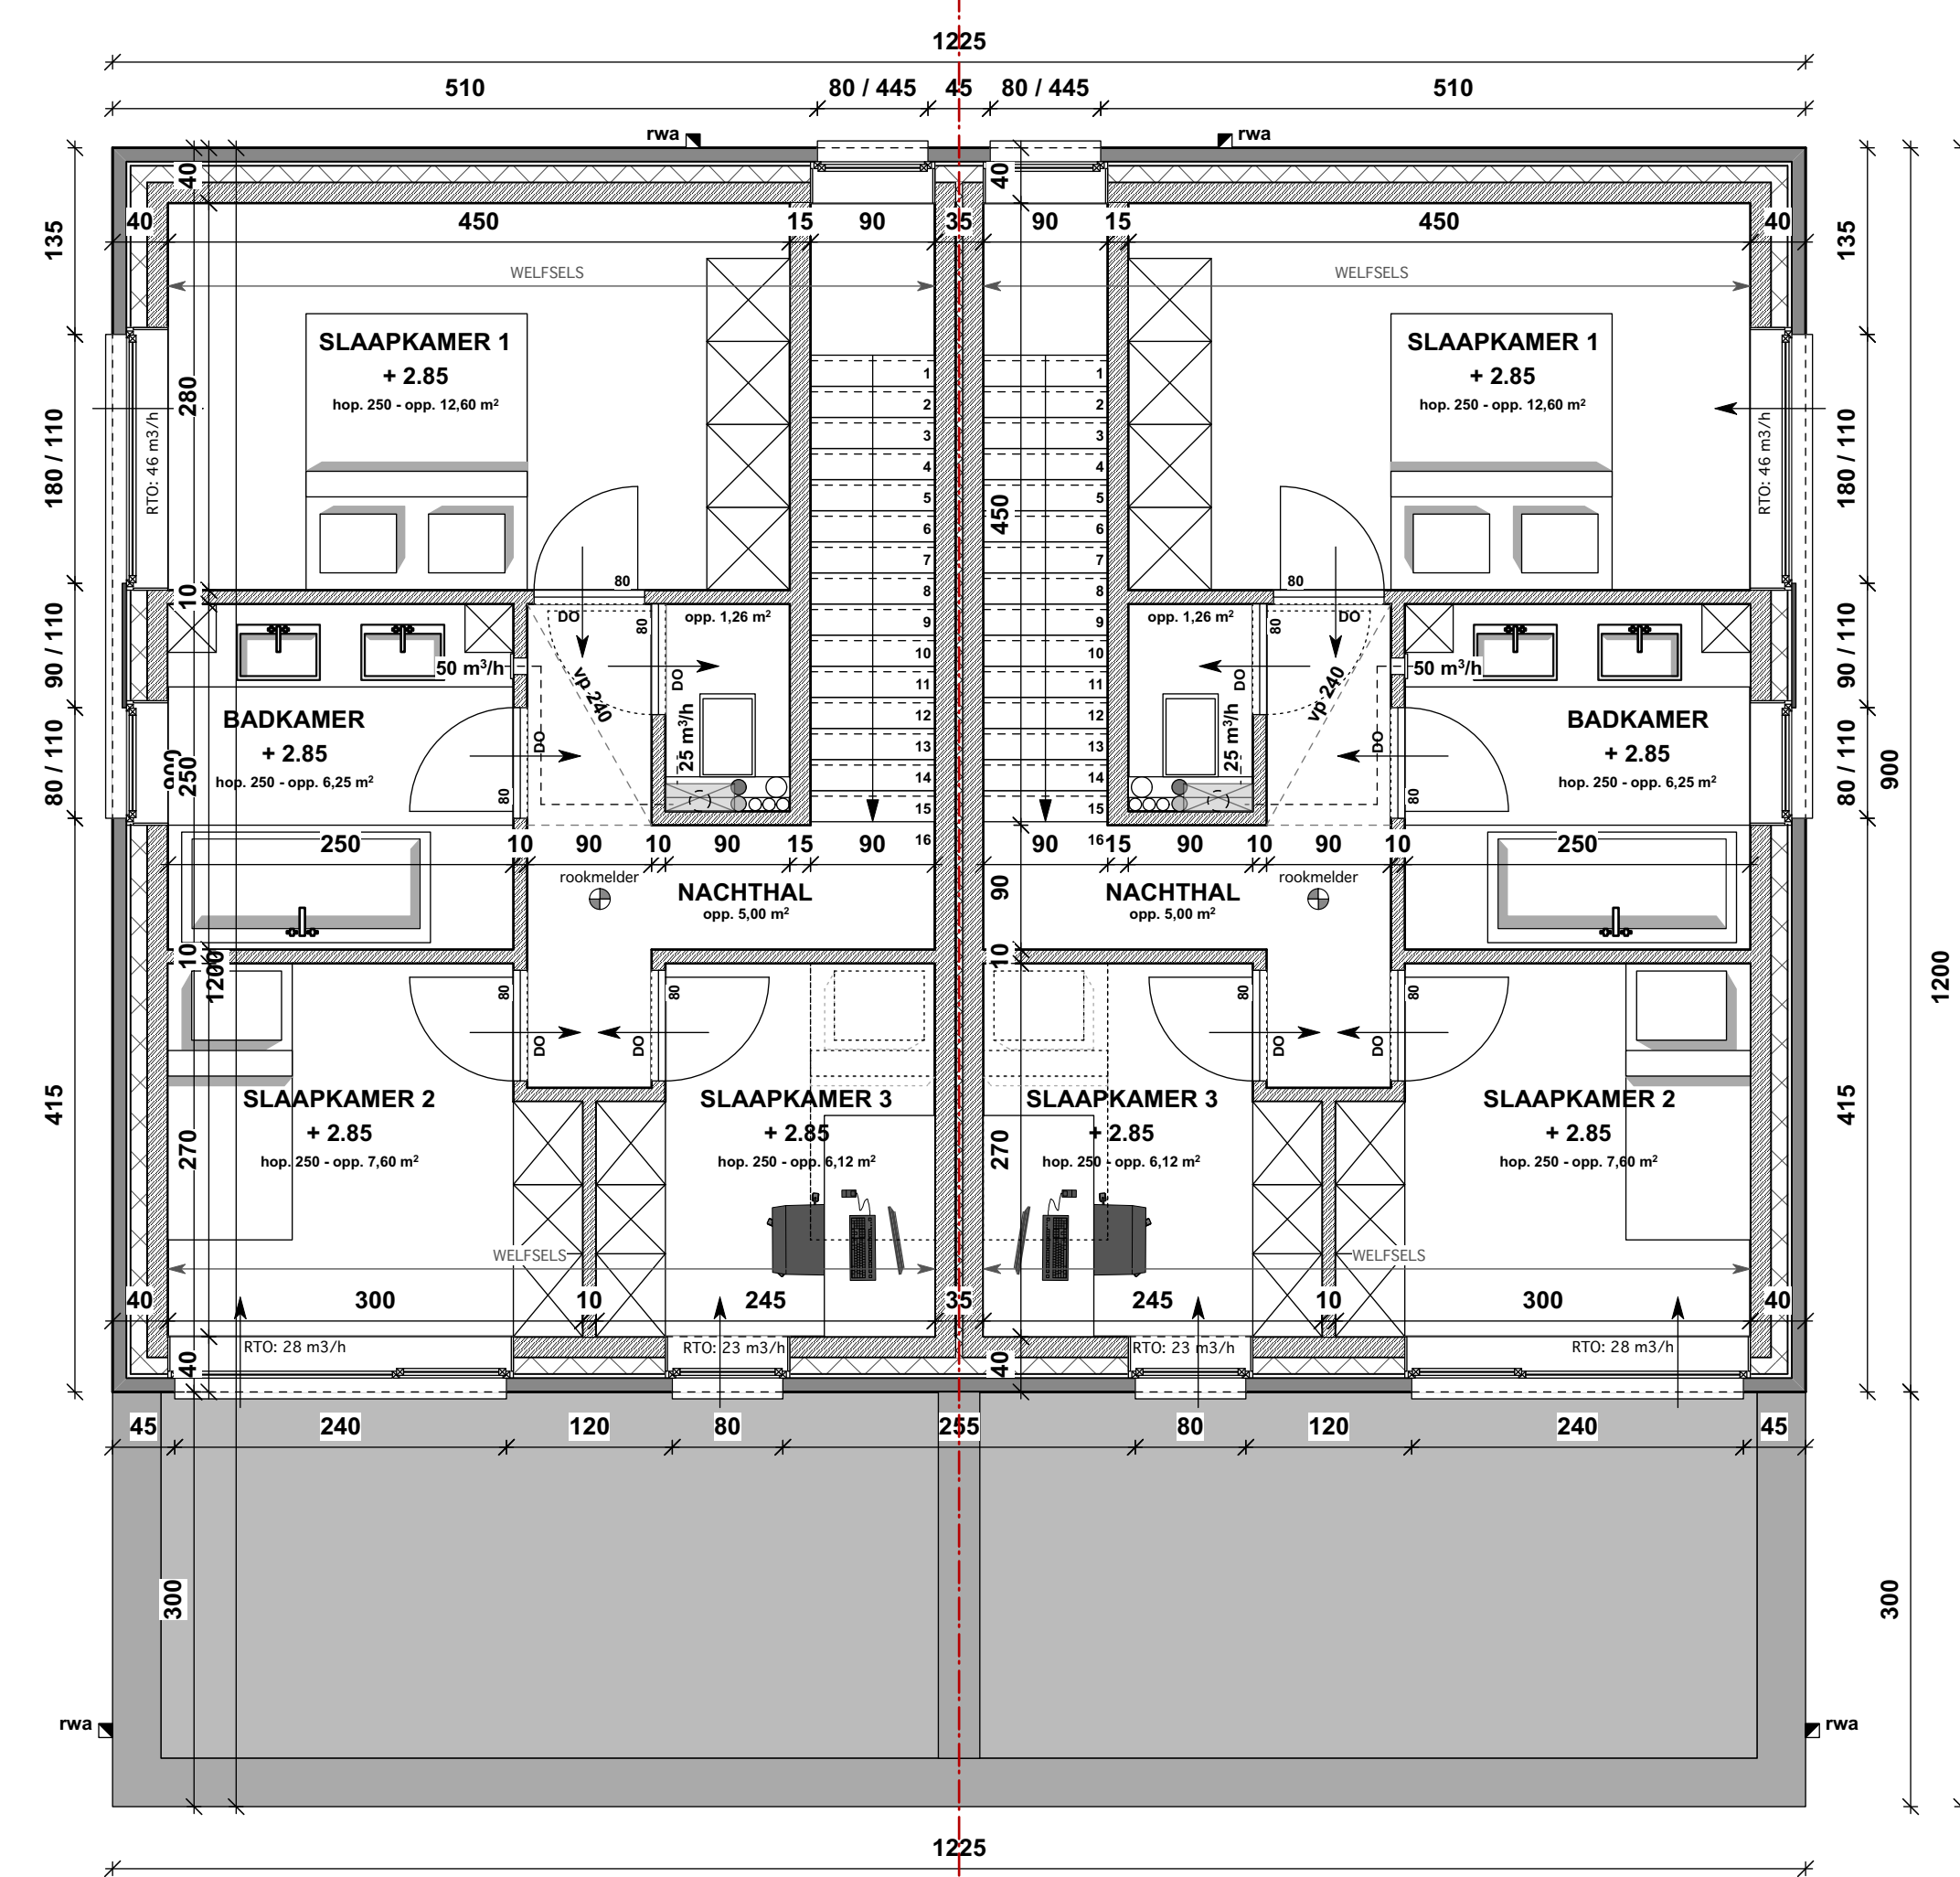


GELIJKVLOERS
schaal 1/50

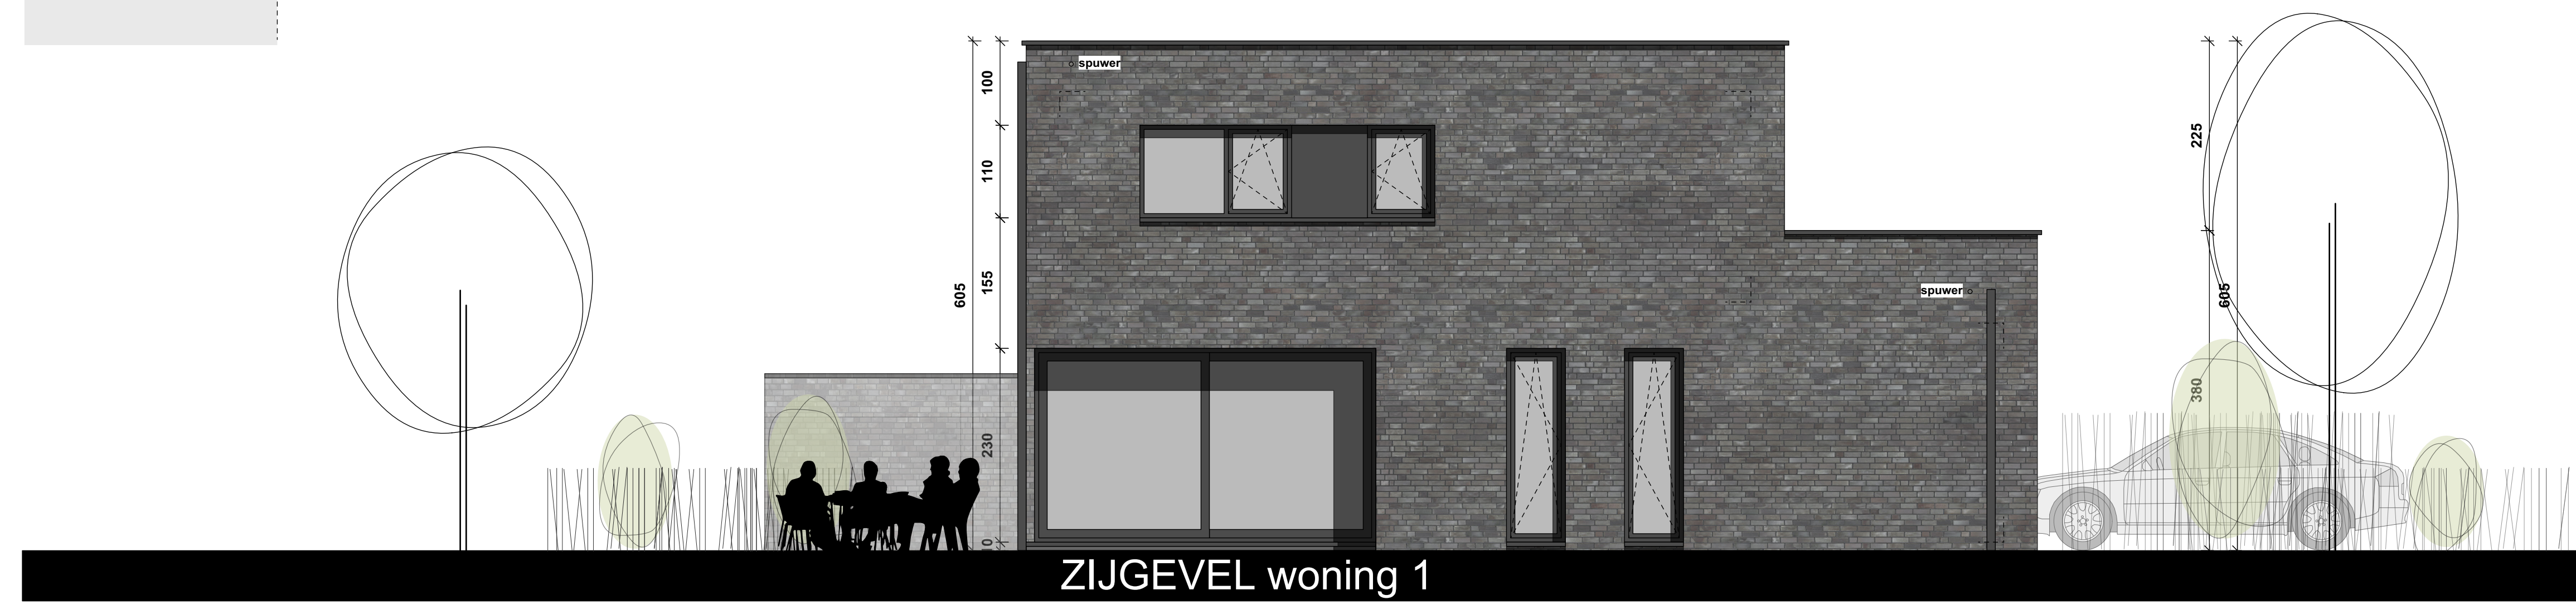


VERDIEPING
schaal 1/50

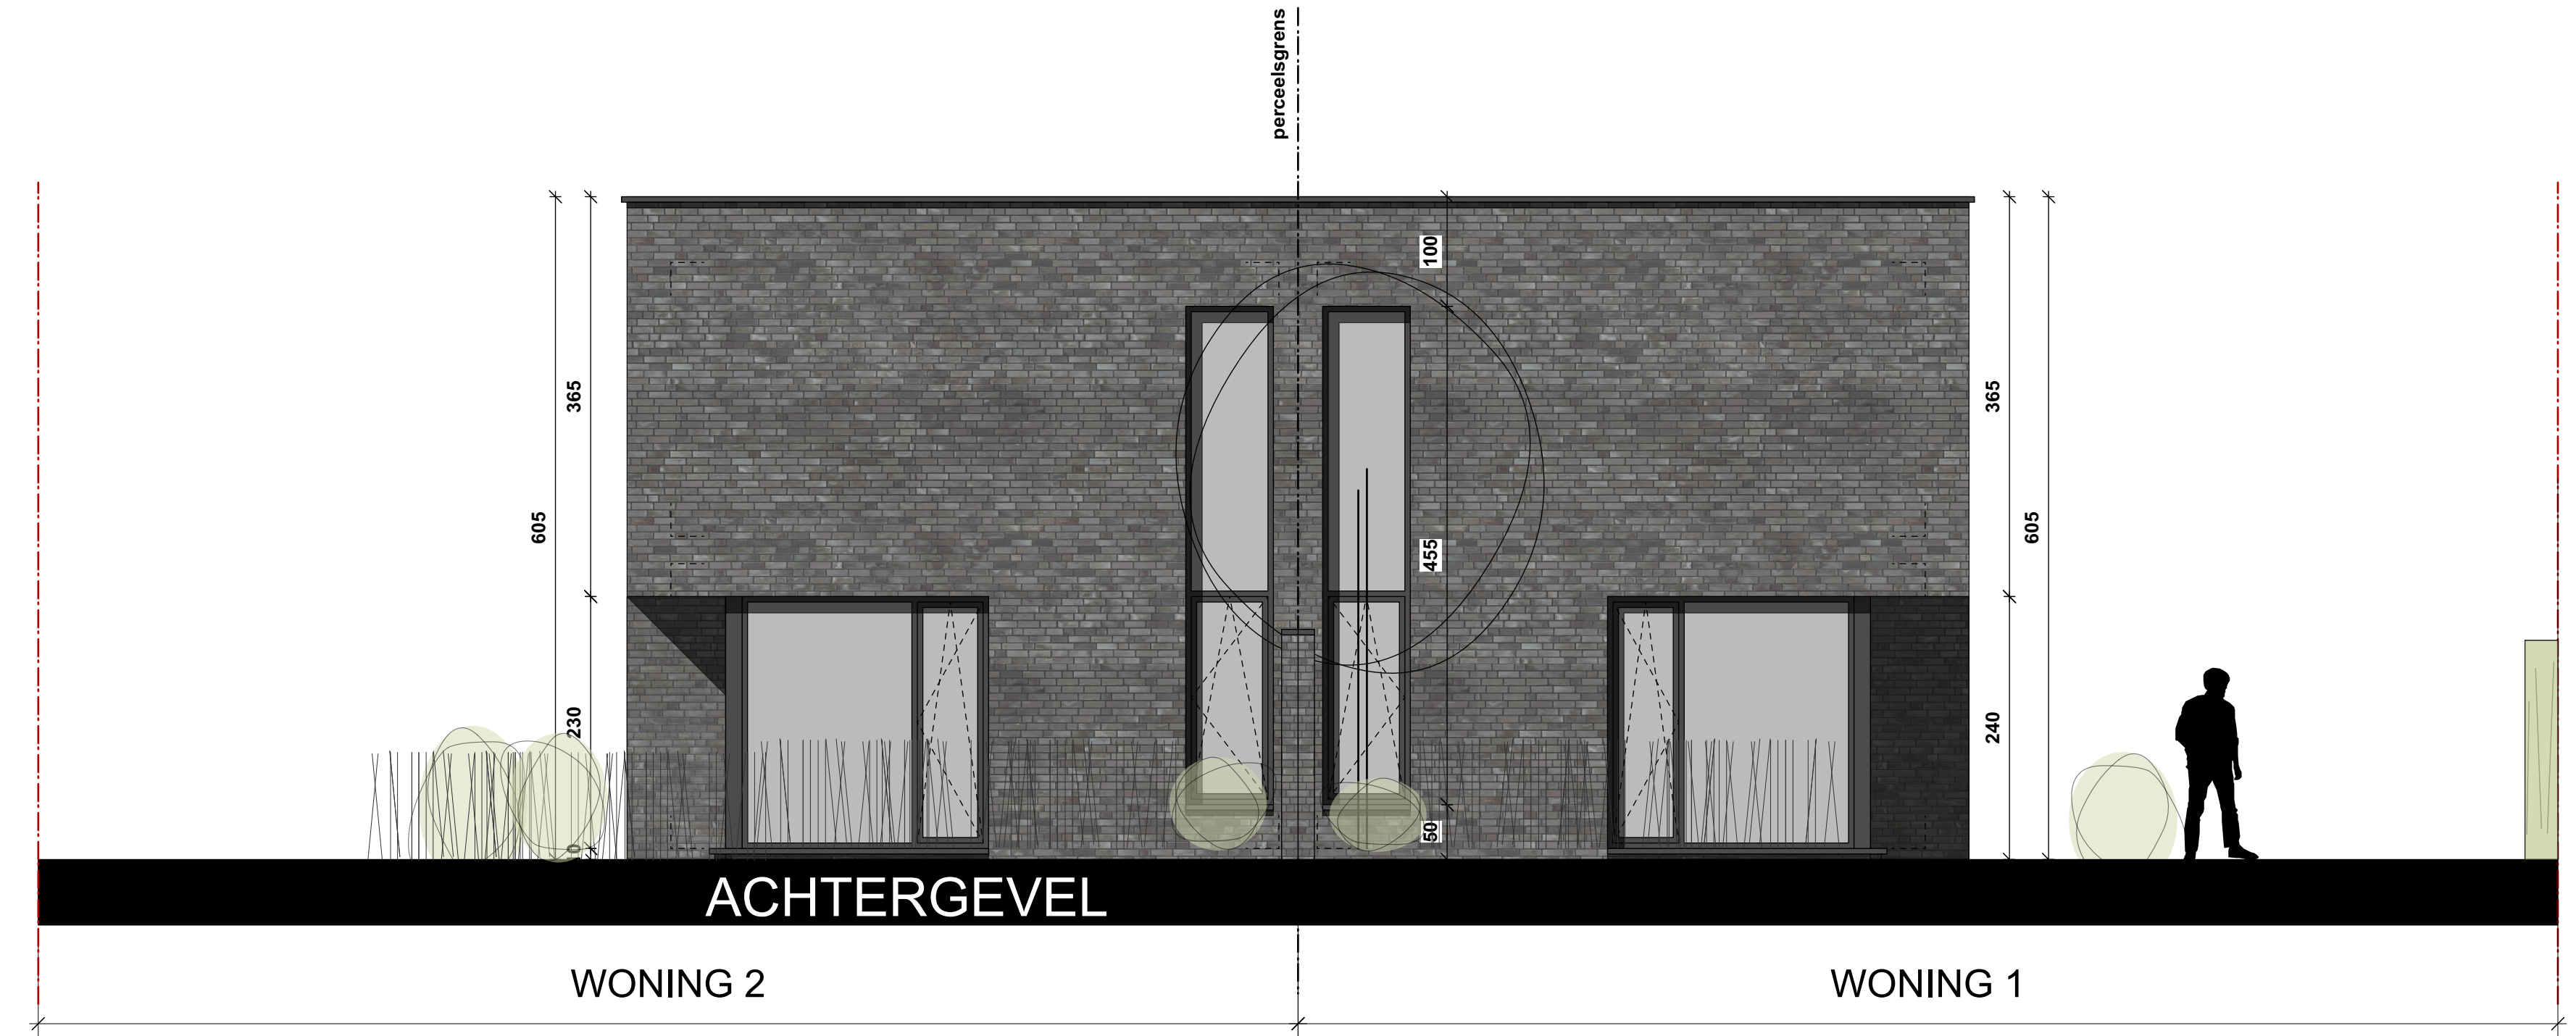

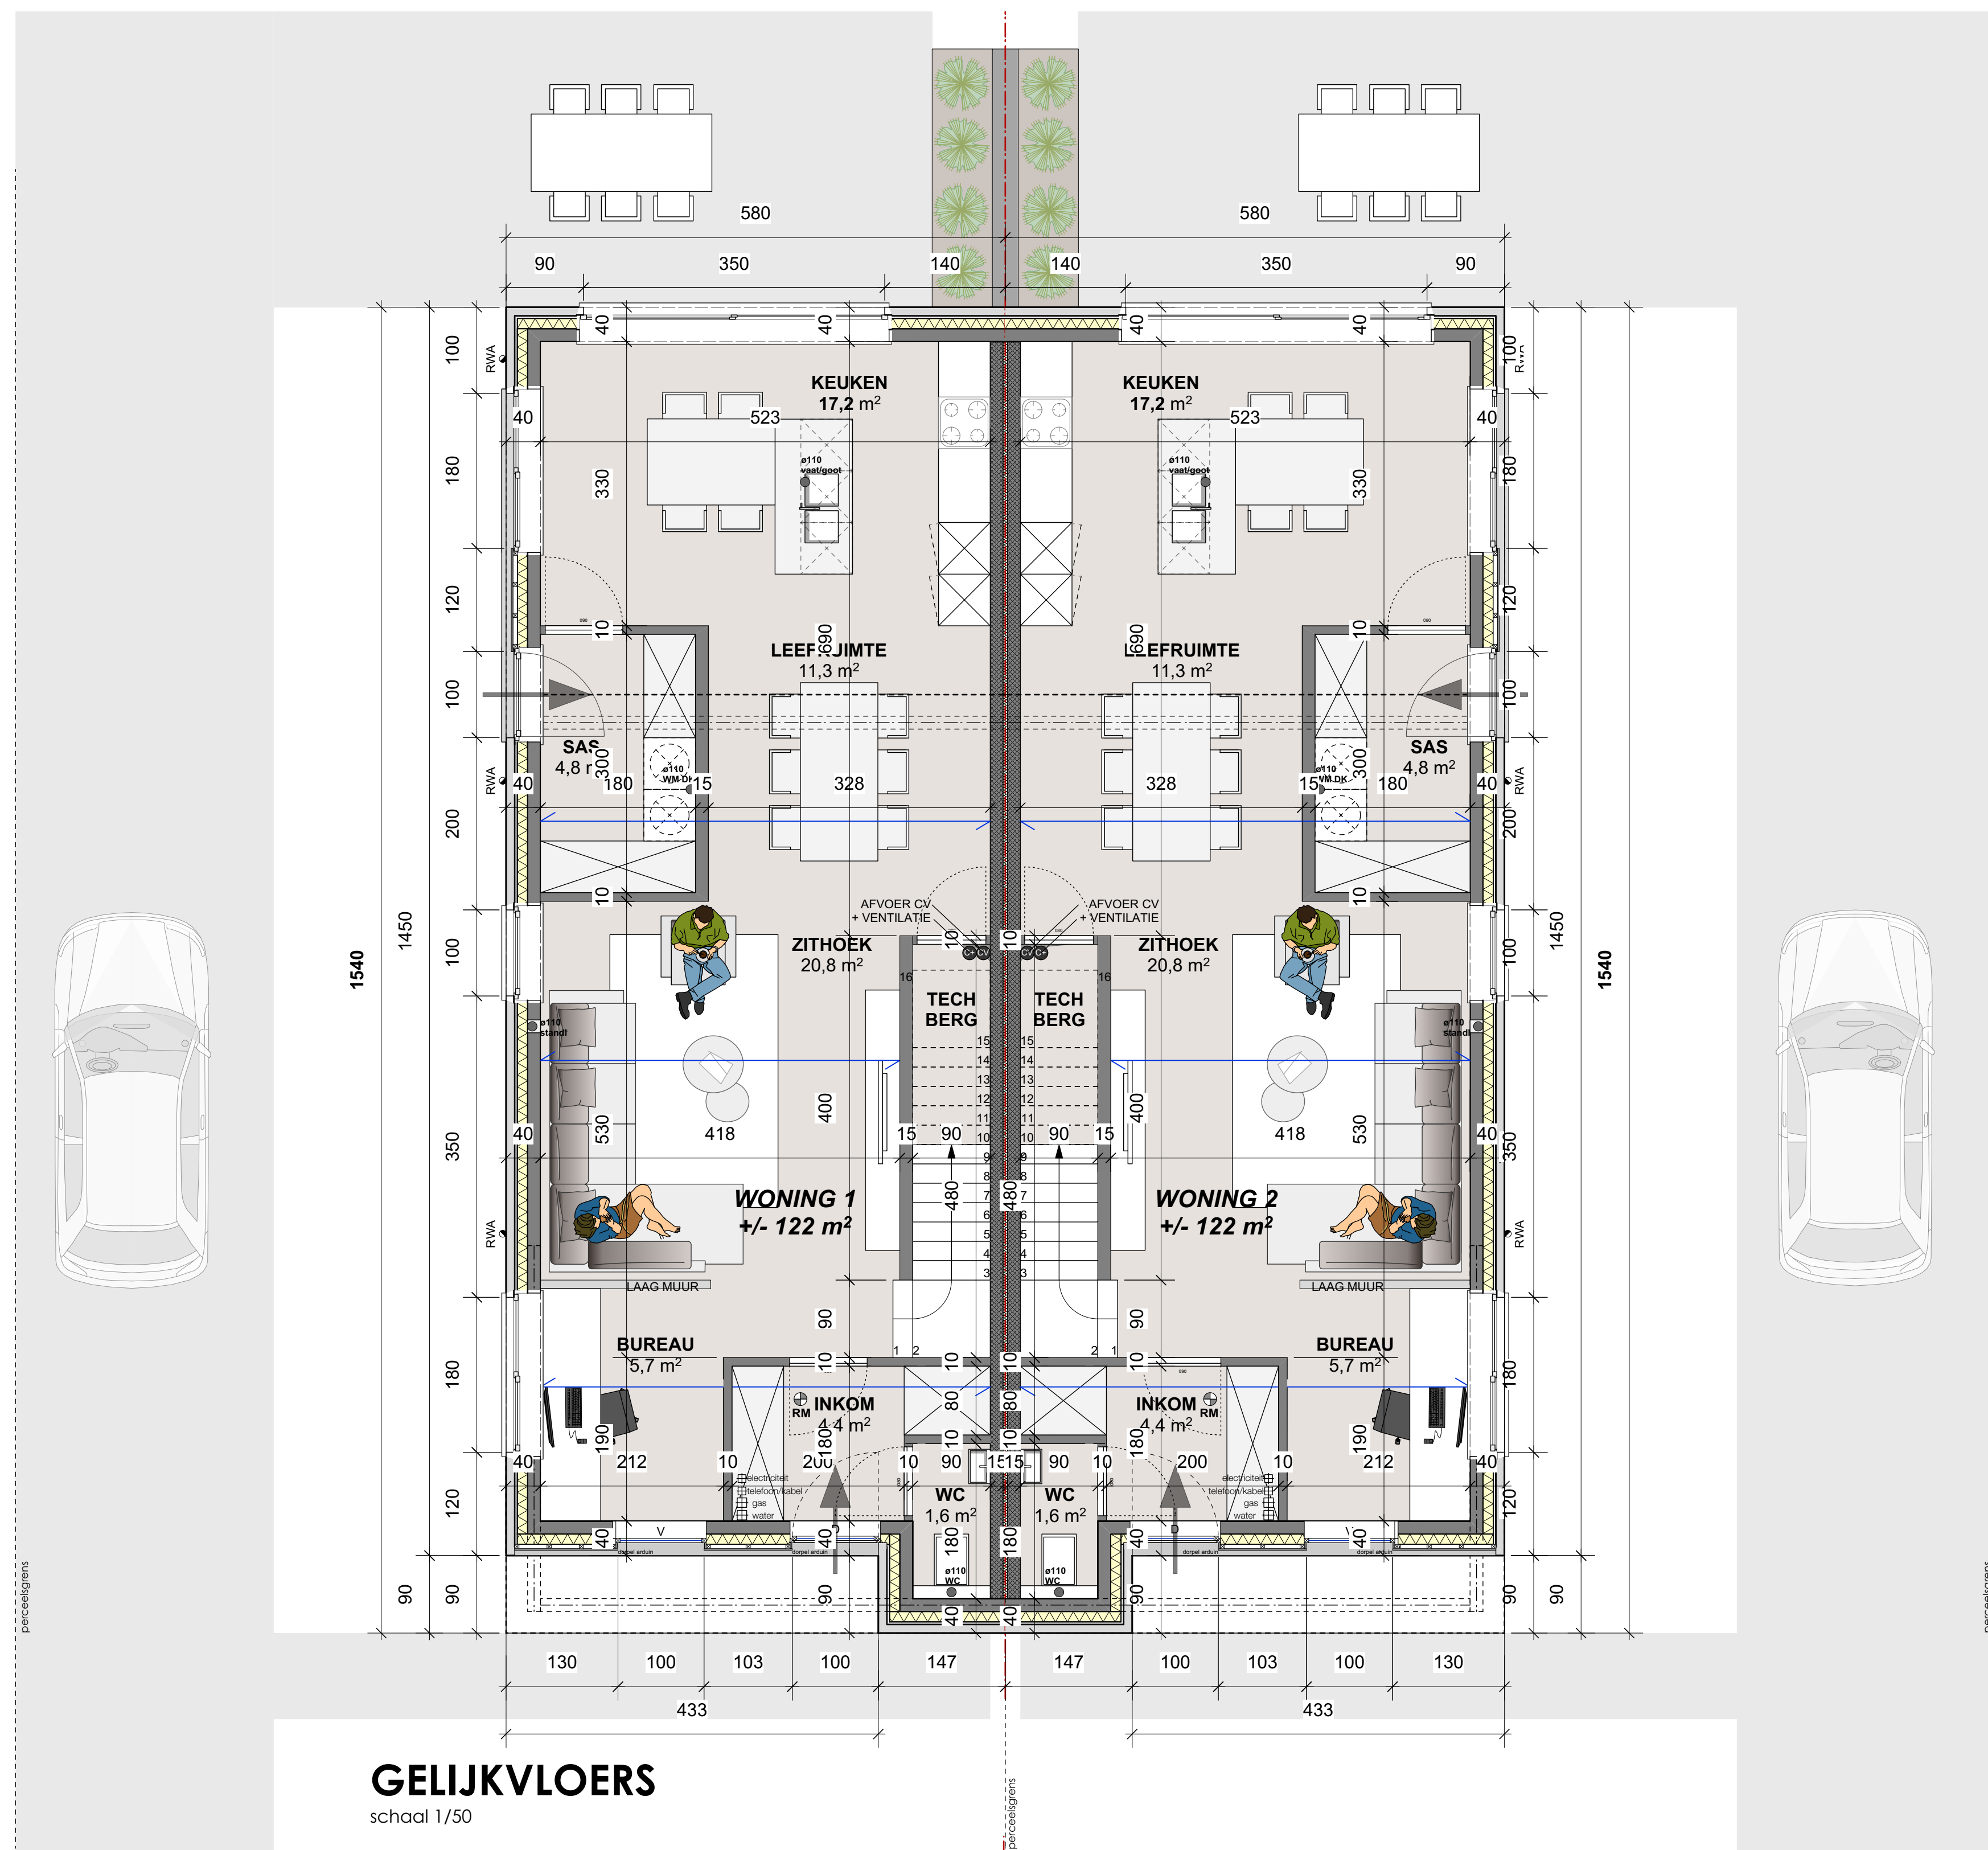

GELIJKVLOERS
schaal 1/50

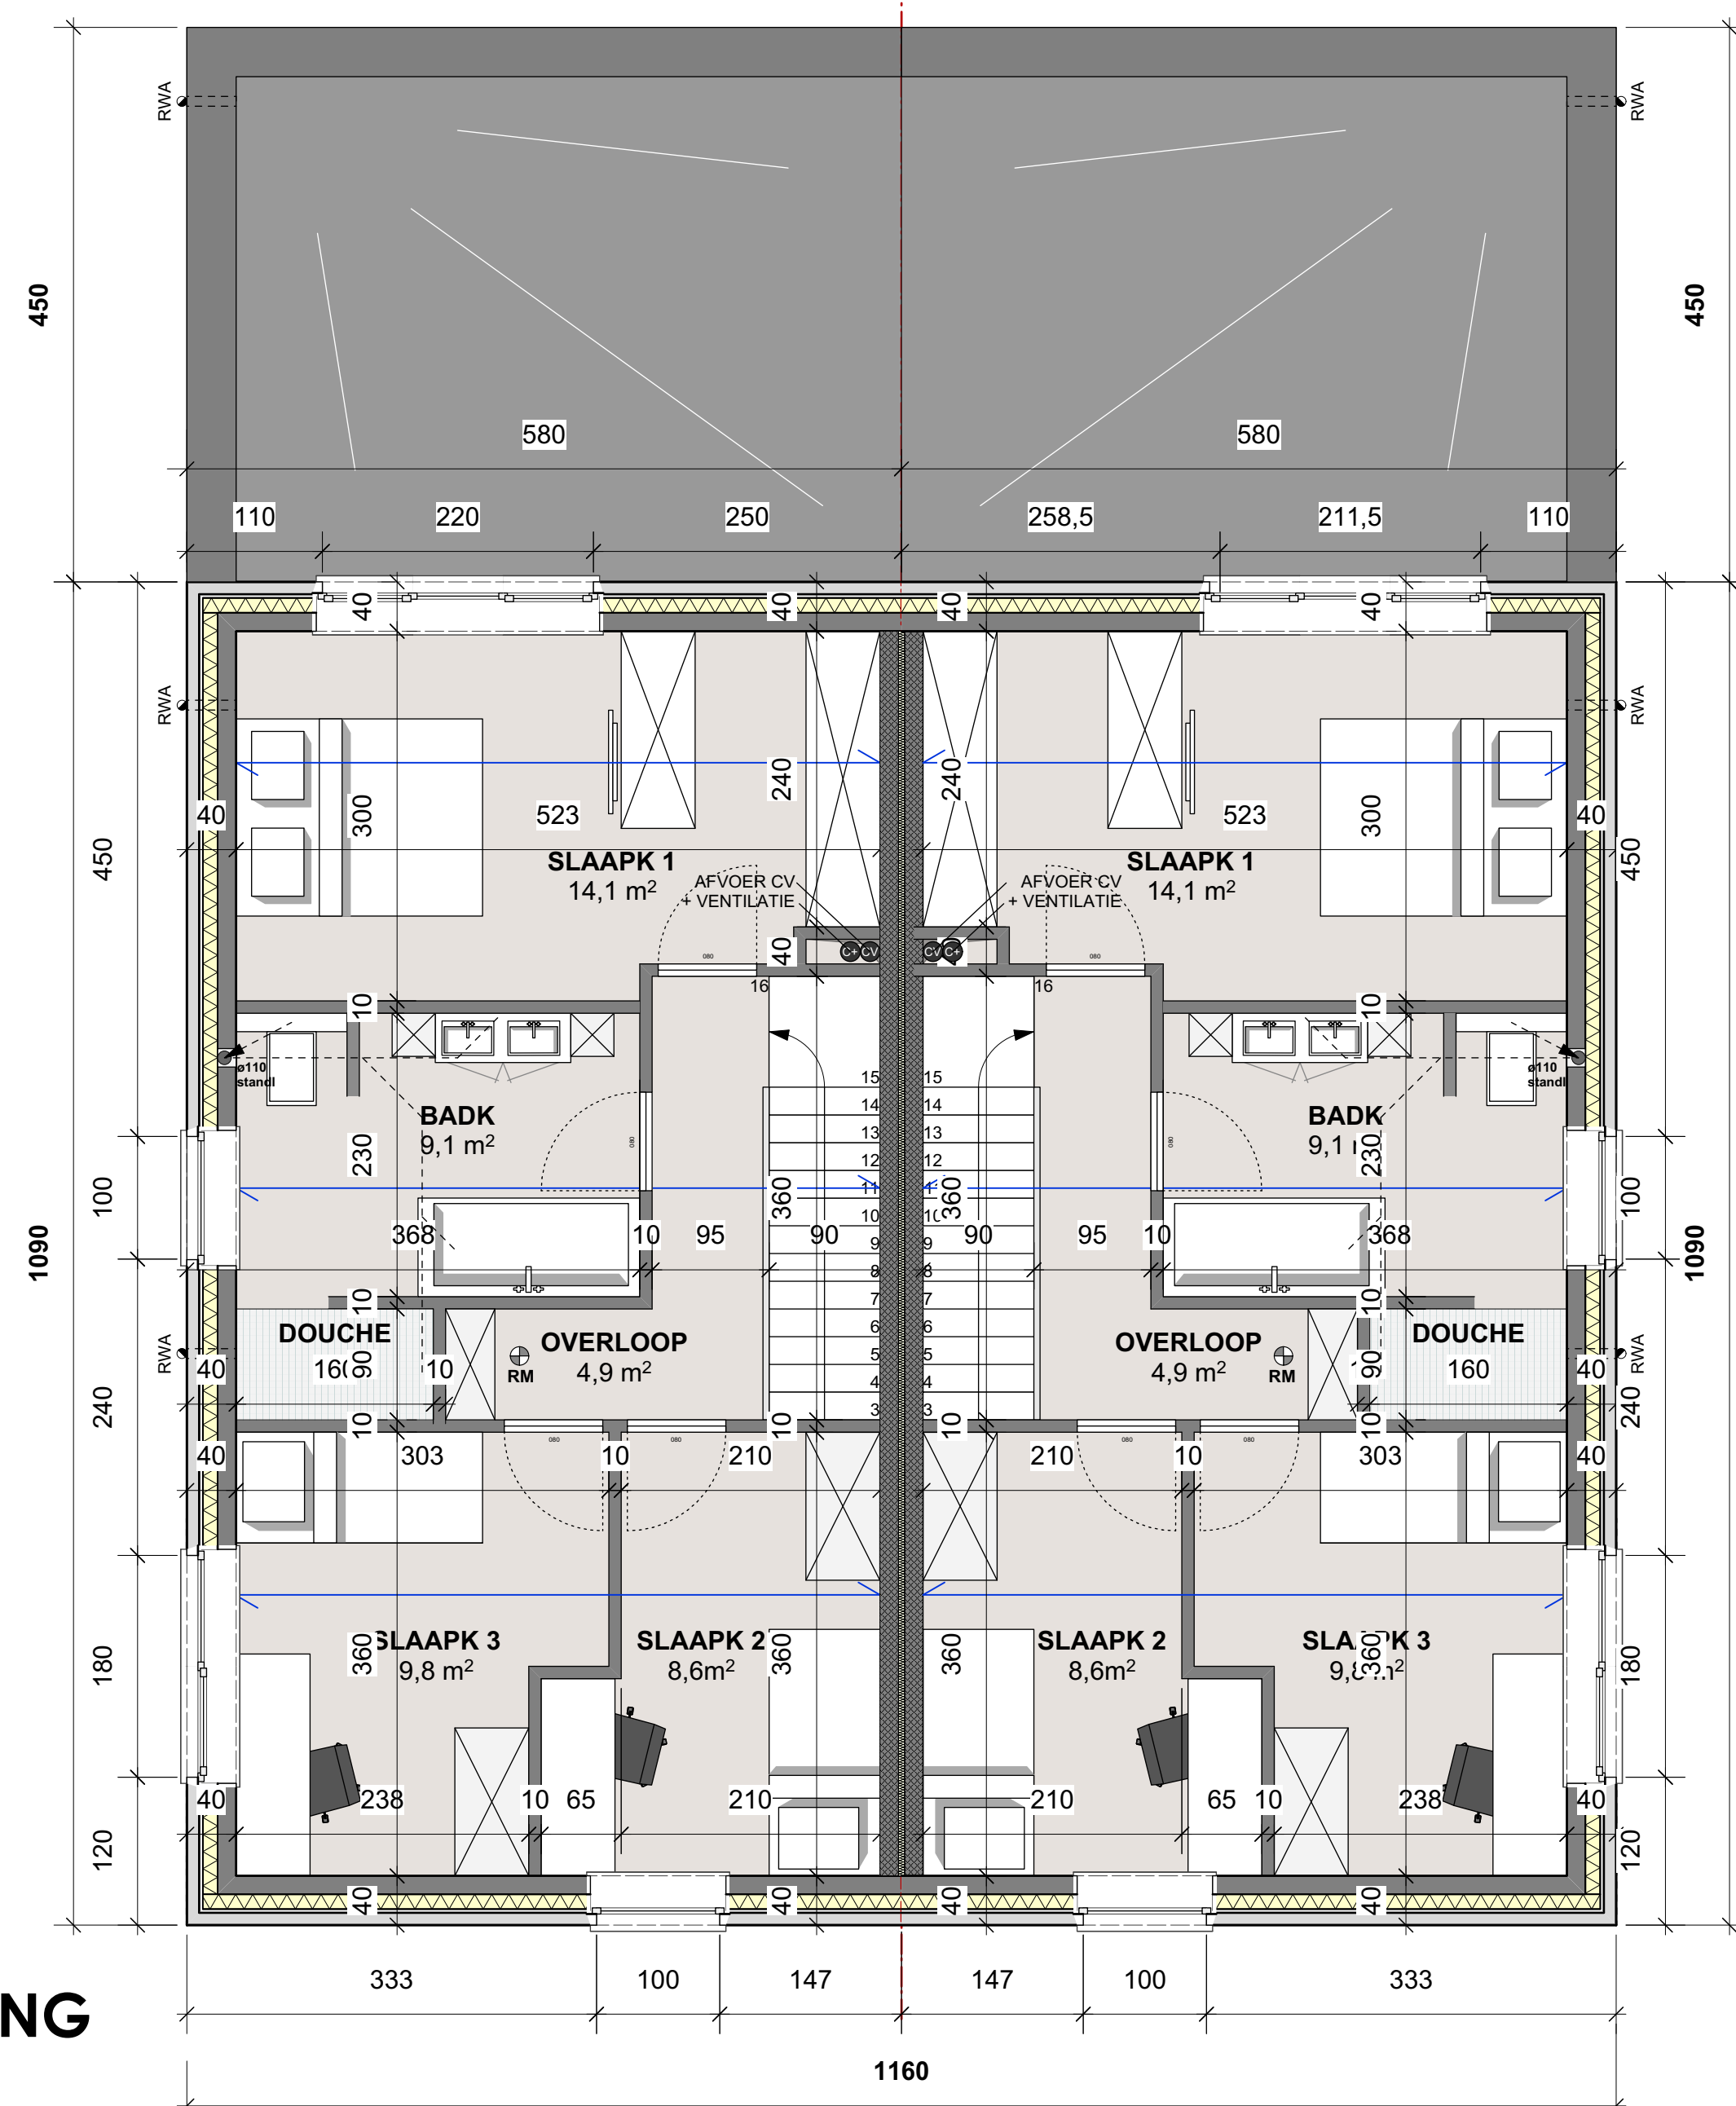

VERDIEPING
schaal 1/50

